
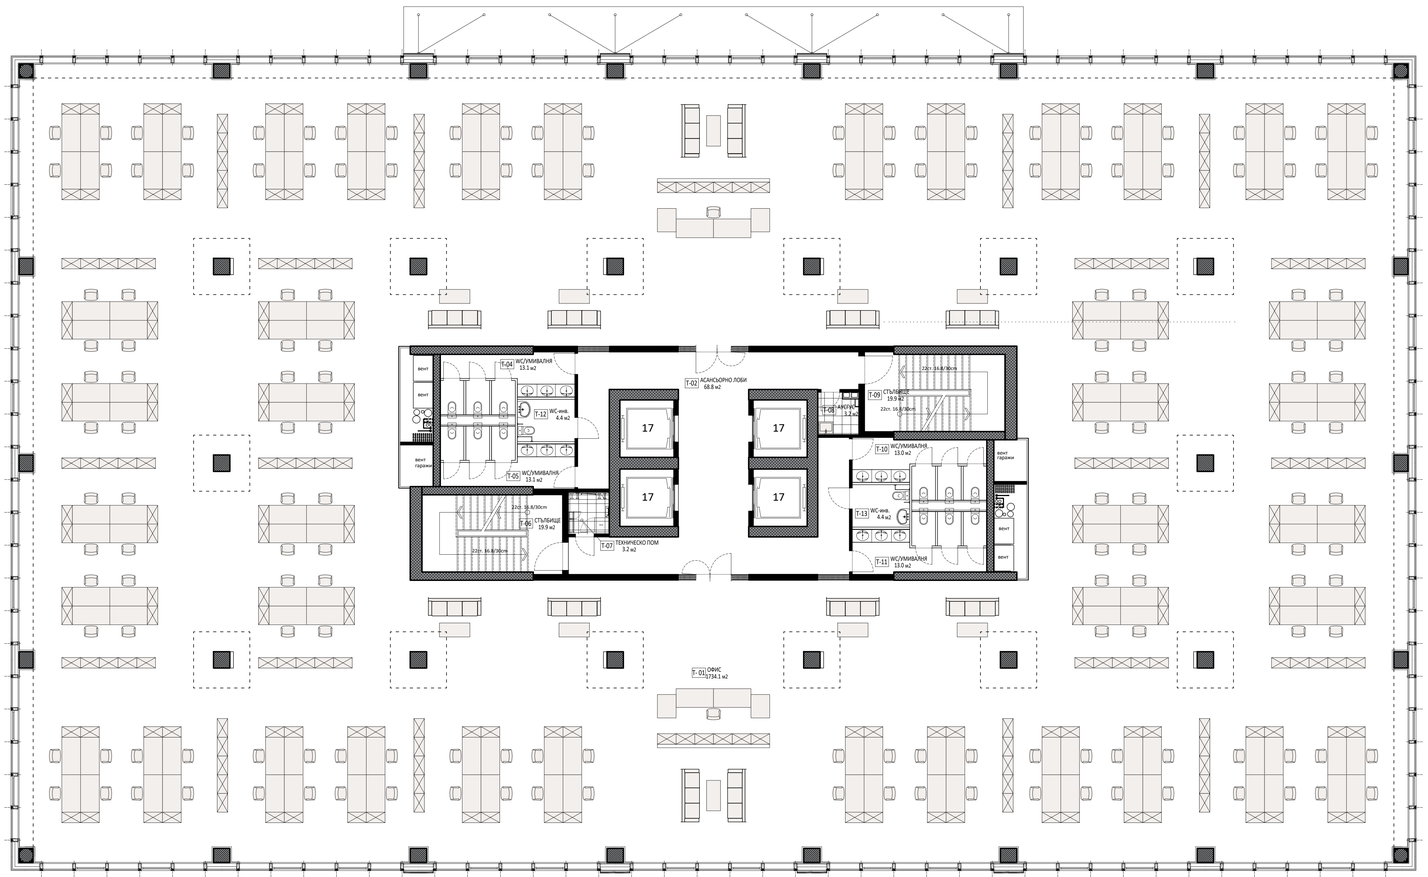


ЕТАЖИ 2-6					
НП	ПОМ	ПЛОЩ	ПОД	СТЕНИ	ТАВАН
Т- 01	ОФИС	1734.1	МОКЕТ/ ДВОЕН ПОД	ЛАТЕКС	РАСТЕРЕН/ ГК ТАВАН
Т-02	АСАНСЬОРНО ЛОБИ	68.8	ГРАНИТОГРЕС	ЛАТЕКС/ ПАНЕЛИ	РАСТЕРЕН/ ГК ТАВАН
Т-04	WC/УМИВАЛНЯ	15.0	ТЕРАКОТ	ФАЯНС/ ЛАТЕКС	РАСТЕРЕН/ ГК ТАВАН
Т-05	WC/УМИВАЛНЯ	15.0	ТЕРАКОТ	ФАЯНС/ ЛАТЕКС	РАСТЕРЕН/ ГК ТАВАН
Т-06	СТЪЛБИЩЕ	19.9	ГРАНИТОГРЕС	ЛАТЕКС	ЛАТЕКС
Т-07	ТЕХНИЧЕСКО ПОМ	3.2	ТЕРАКОТ	ЛАТЕКС	ЛАТЕКС
Т-08	АУСГУС	3.2	ТЕРАКОТ	ФАЯНС/ ЛАТЕКС	ЛАТЕКС
Т-09	СТЪЛБИЩЕ	19.9	ГРАНИТОГРЕС	ЛАТЕКС	ЛАТЕКС
Т-10	WC/УМИВАЛНЯ	15.0	ТЕРАКОТ	ФАЯНС/ ЛАТЕКС	РАСТЕРЕН/ ГК ТАВАН
Т-11	WC/УМИВАЛНЯ	15.0	ТЕРАКОТ	ФАЯНС/ ЛАТЕКС	РАСТЕРЕН/ ГК ТАВАН

ЗП етаж: 208.0 m²
/по външен контур ограждащи стени/

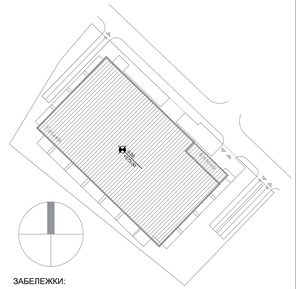

ЗАБЕЛЕЖКИ:

1. Кота ±0,00=+573.00
2. Всички размери са зидарски, в см, мерени по хоризонтала.
3. Всички конструктивни елементи и отвори в тях се изпълняват съгласно конструктивни чертежи
4. По всички външни ограждащи елементи на отопляеми обеми се полага топлоизолация съгласно проект Енергийна ефективност
5. Вкопчени на врати, прозорци и паралети се мерят от готов под
6. Във всички мокр помещения се изпълнява мазана хидроизолация. Настилките са с наклон към подовите сифони.
7. Промени и отклонения от проектната документация се допускат с изрично писмено съгласие от водещия проктант.

ОБЕКТ:

Офис сграда с подземен паркинг, кафе-сладкарница и трафопост
в УПИ VI-537,1523, кв 8, НЗП Изток, м. Кьро, р-н Младост, гр. София

"АКСИОР" ООД
възложител:

ИЗПЪЛНИТЕЛ:

"ЕМ БИ ЕЛ" ЕООД
www.mbl.bg
+359 2 9888 650
+359 2 9888 651
office@mbl.bg

ПРОЕКТАНТ:

Светозар Филипов
архитект:

Светозар Филипов
водещ проектант:

ЕКИП:

инж. Румен Максимов конструктор	инж. Ангел Кочев пожарозащитна безопасност
инж. Иван Димитров електро	инж. Ангел Кочев план за безопасност и здраве
инж. Иво Рашев водоснабдяване и канализация	инж. Веселин Рангелов паркоустройство
инж. Иван Цишков отопление, вентилация и климатизация	инж. Ангел Кочев управление на строителните отпадъци
инж. Димитър Добрев геология	инж. Борислав Борисов геодезия
инж. Ивелин Славов енергийна ефективност	инж. Красимир Зиновиев вертикална планировка

ЧЕРТЕЖ:
РАЗПРЕДЕЛЕНИЕ +3.70/+7.40/+11.10/+14.80/+18.50

ЧАСТ:	ФАЗА:	ДАТА:	МАЩАБ:	НОМЕР ЧЕРТЕЖ / ОБЩО ЧЕРТЕЖИ	РЕВИЗИЯ:
АРХ	ТП	3.2017	1:100	5/12	1