
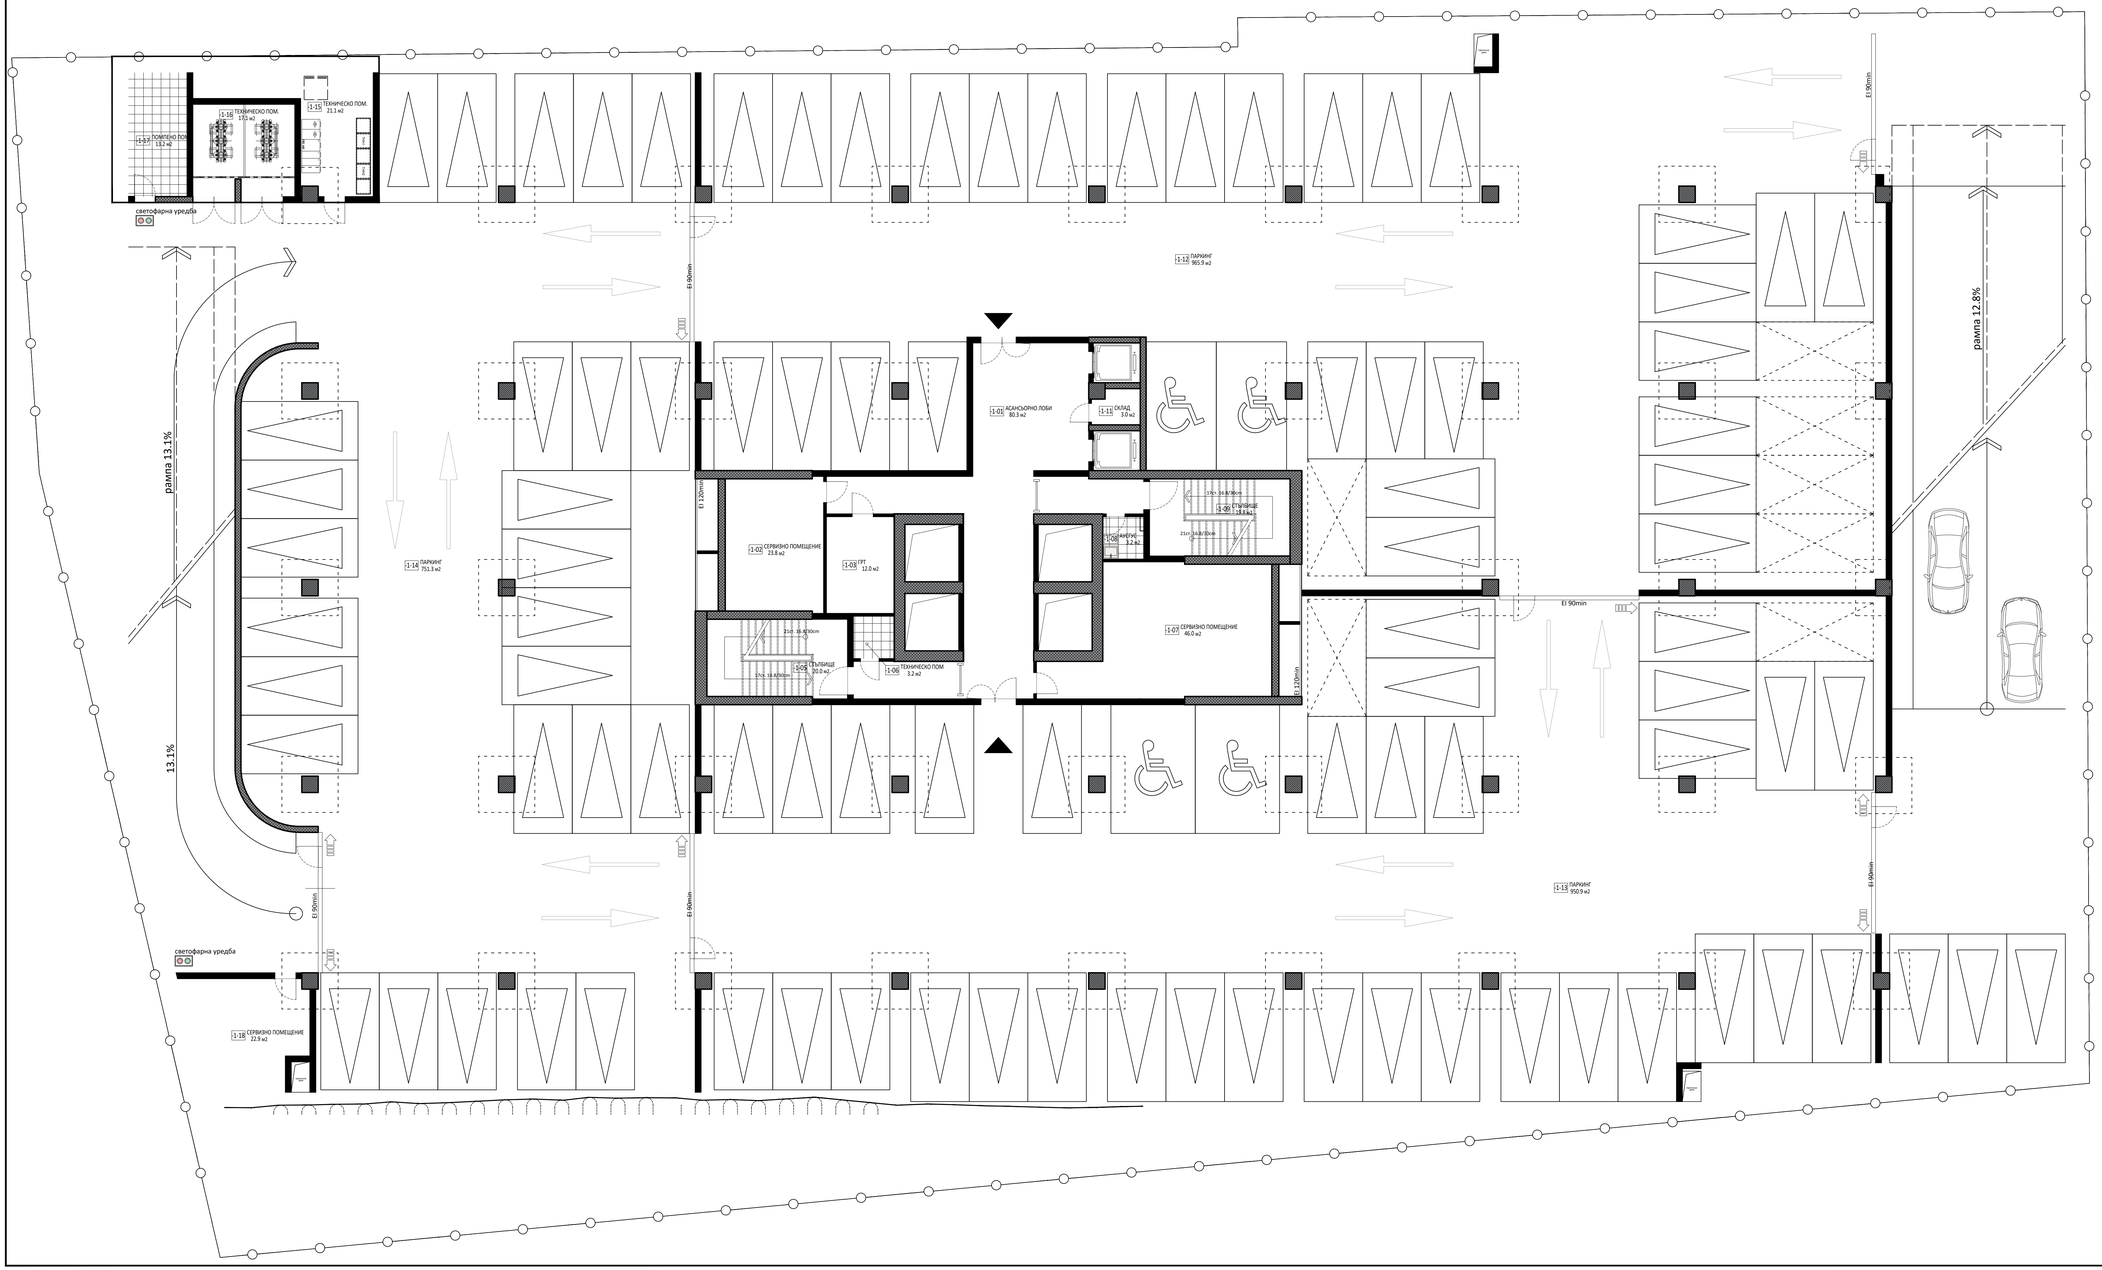


СУТЕРЕН -1					
НП	ПОМ	ПЛОЩ	ПОД	СТЕНИ	ТАВАН
-1-01	АСАНСЬОРНО ЛОБИ	80.3	ГРАНИТОГРЕС	ЛАТЕКС/ПЛАНЕЛИ	РАСТЕРЕН/ГКТАВАН
-1-02	СЕРВИЗНО ПОМЕЩЕНИЕ	23.8	ЕПОКСИДНА Н-КА	ЛАТЕКС	ЛАТЕКС
-1-03	ГРТ	12.0	ЕПОКСИДНА Н-КА	ЛАТЕКС	ЛАТЕКС
-1-05	СТЪЛБИЩЕ	20.0	ГРАНИТОГРЕС	ЛАТЕКС	ЛАТЕКС
-1-06	ТЕХНИЧЕСКО ПОМ	3.2	ТЕРАКОТ	ЛАТЕКС	ЛАТЕКС
-1-07	СЕРВИЗНО ПОМЕЩЕНИЕ	46.0	ЕПОКСИДНА Н-КА	ЛАТЕКС	ЛАТЕКС
-1-08	АУСГУС	3.2	ТЕРАКОТ	ЛАТЕКС	ЛАТЕКС
-1-09	СТЪЛБИЩЕ	19.8	ГРАНИТОГРЕС	ЛАТЕКС	ЛАТЕКС/ГКТАВАН
-1-11	СКЛАД	3.0	ЕПОКСИДНА Н-КА	ЛАТЕКС	ЛАТЕКС
-1-12	ПАРКИНГ	965.9	ШЛАЙФАН БЕТОН	ЛАТЕКС	КАШ. ВАТА
-1-13	ПАРКИНГ	954.2	ШЛАЙФАН БЕТОН	ЛАТЕКС	КАШ. ВАТА
-1-14	ПАРКИНГ	757.7	ШЛАЙФАН БЕТОН	ЛАТЕКС	КАШ. ВАТА
-1-15	ТЕХНИЧЕСКО ПОМ.	21.1	ЕПОКСИДНА Н-КА	ЛАТЕКС	КАШ. ВАТА
-1-16	ТЕХНИЧЕСКО ПОМ.	17.1	ЕПОКСИДНА Н-КА	ЛАТЕКС	КАШ. ВАТА
-1-17	ПОМПЕНО ПОМ.	13.2	ТЕРАКОТ	ЛАТЕКС	КАШ. ВАТА
-1-18	СЕРВИЗНО ПОМЕЩЕНИЕ	25.9	ЕПОКСИДНА Н-КА	ЛАТЕКС	КАШ. ВАТА

ЗП етаж: ######## m²
/по външен контур ограждащи стени/

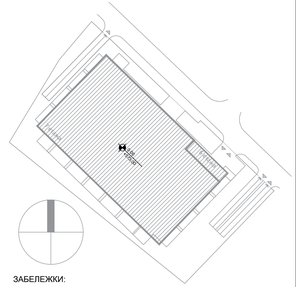

ЗАБЕЛЕЖКИ:

1. Кота ±0,00=+573.00
2. Всички размери са зидарски, в см, мерени по хоризонтала.
3. Всички конструктивни елементи и отвори в тях се изпълняват съгласно конструктивни чертежи
4. По всички външни ограждащи елементи на отопляеми обеми се полага топлоизолация съгласно проект Енергийна ефективност
5. Високини на врати, прозорци и паралети се мерят от готов под
6. Във всички мокр помещения се изпълнява мазана хидроизолация. Настилките са с наклон към подовите сифони.
7. Промени и отклонения от проектната документация се допускат с изрично писмено съгласие от водещия проектант.

ОБЕКТ:

Офис сграда с подземен паркинг, кафе-сладкарница и трафопост
в УПИ VI-537,1523, кв 8, НЗП Изток, м. Кьро, р-н Младост, гр. София

"АКСИОР" ООД
възложител:

ИЗПЪЛНИТЕЛ:

"ЕМ БИ ЕЛ" ЕООД
www.mbl.bg
+359 2 9888 650
+359 2 9888 651
office@mbl.bg

ПРОЕКТАНТ:

Светозар Филипов — архитект:
Светозар Филипов — водещ проектант:

ЕКИП:

инж. Румен Максимов конструктор	инж. Ангел Кочев пожаровзривна безопасност
инж. Иван Димитров електро	инж. Ангел Кочев план за безопасност и здраве
инж. Иво Рашев водоснабдяване и канализация	инж. Веселин Рангелов паркоустройство
инж. Иван Шишков отопление, вентилация и климатизация	инж. Ангел Кочев управление на строителните отпадъци
инж. Димитър Добрев геология	инж. Борислав Борисов геодезия
инж. Ивелин Славов енергийна ефективност	инж. Красимир Зиновиев вертикална планировка

ЧЕРТЕЖ:
РАЗПРЕДЕЛЕНИЕ -3.53

ЧАСТ:	ФАЗА:	ДАТА:	МАЩАБ:	НОМЕР ЧЕРТЕЖ / ОБЩО ЧЕРТЕЖИ	РЕВИЗИЯ:
АРХ	ТП	3.2017	1:100	3/12	1